



FÖRKLARINGAR

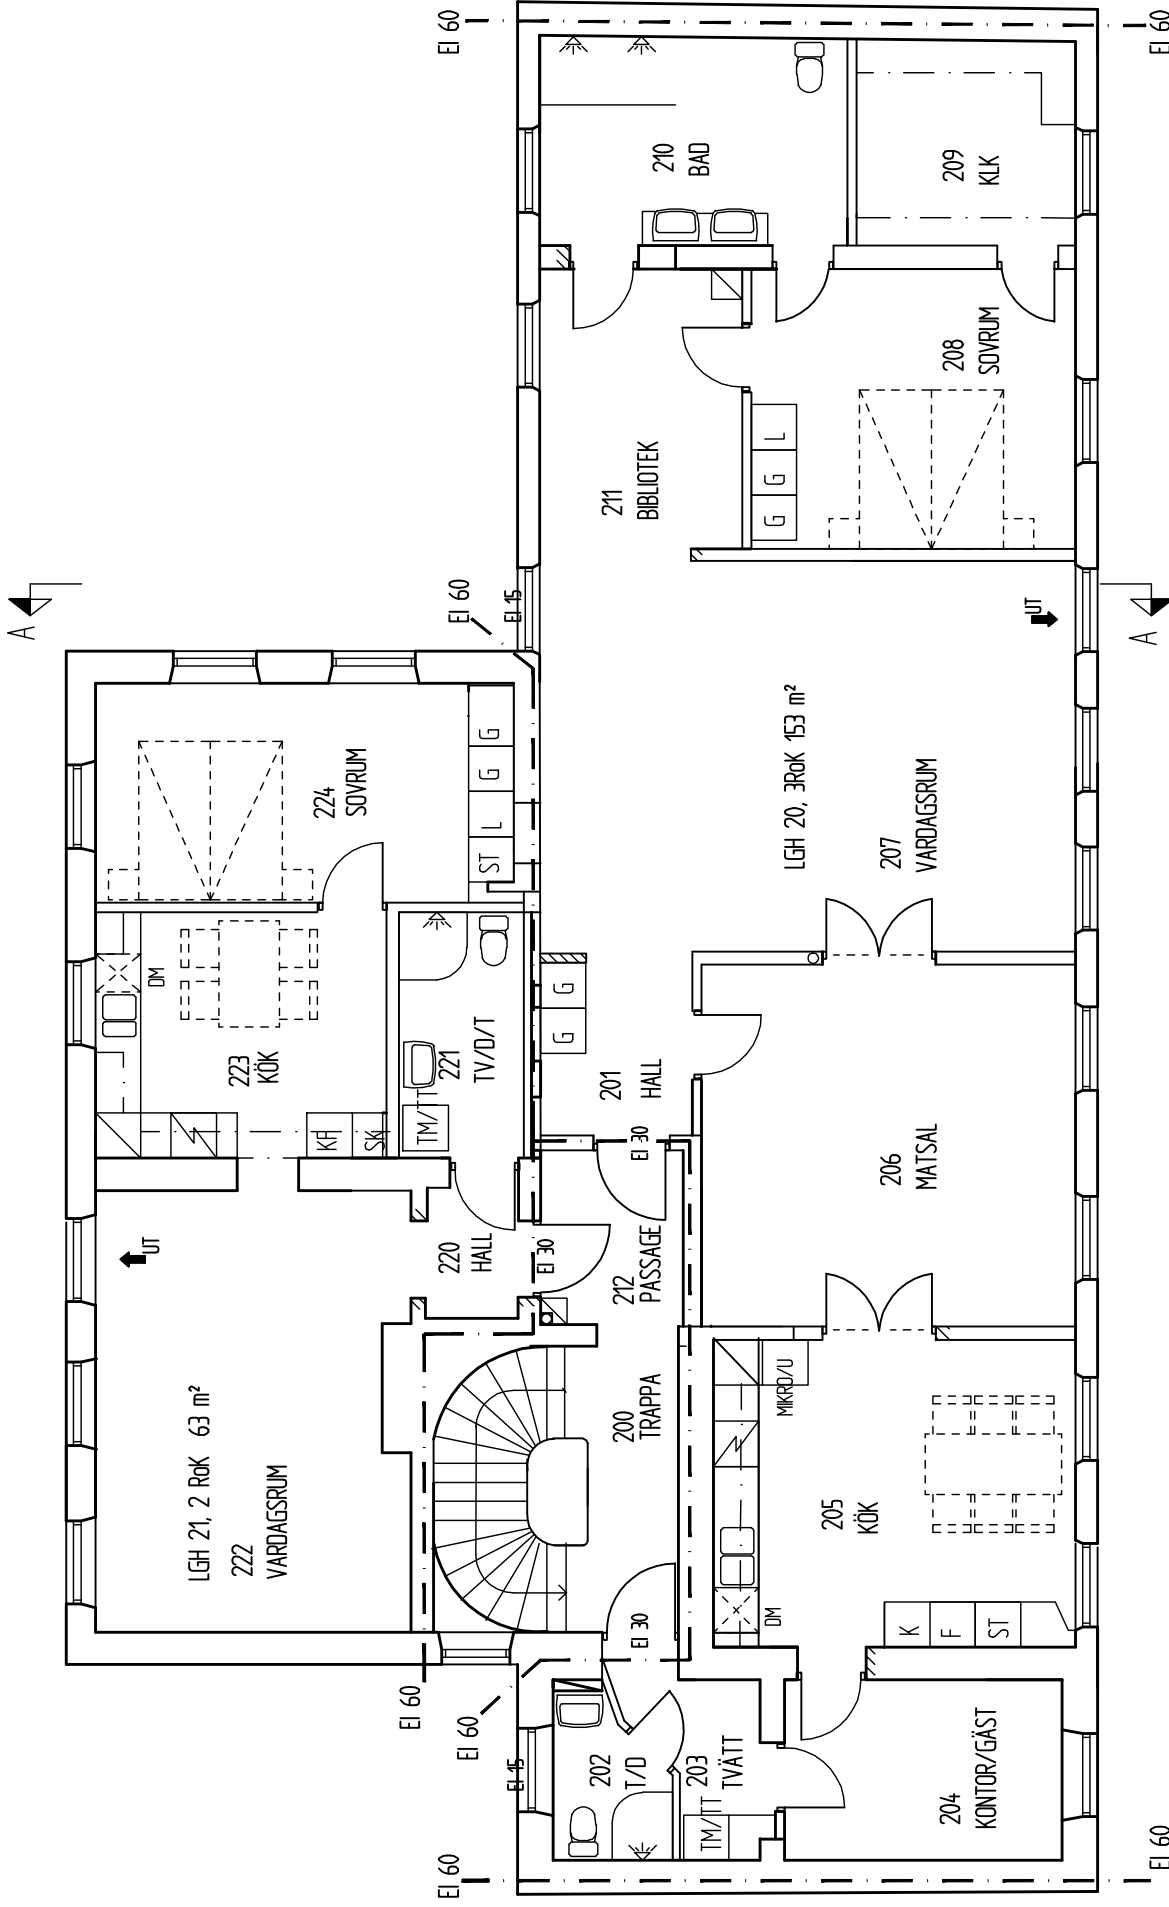

PLAN 1 TR

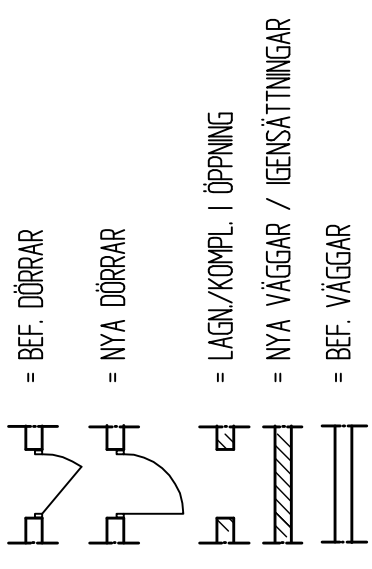

B	BADRUM	EK	19.02.16
A	TRAPPHUS	EK	11.10.25
BET	ANT	ÄNDRINGEN AVSER	SIGN
BYGGLOVSHANDLING			

KV. HOVRÄTTEN 33



Arkitekt SAR/MSA Eva Kronvall
 Erevägen 38, 206 32 ÅHUS
 Tel 044-24 82 28, Fax 044-24 87 21

UPPDRAG NR	RITAD AV	HANDLÄGGARE
10-032	Evg K	
DATUM	ANSVARIG	
2010-10-01		

KV. HOVRÄTTEN 33, KRISTIANSTAD KN
 OMBYGGNAD TILL LÄGENHETER
 PLAN 1TR

SKALA	NUMMER	BET
1:100	A3	B